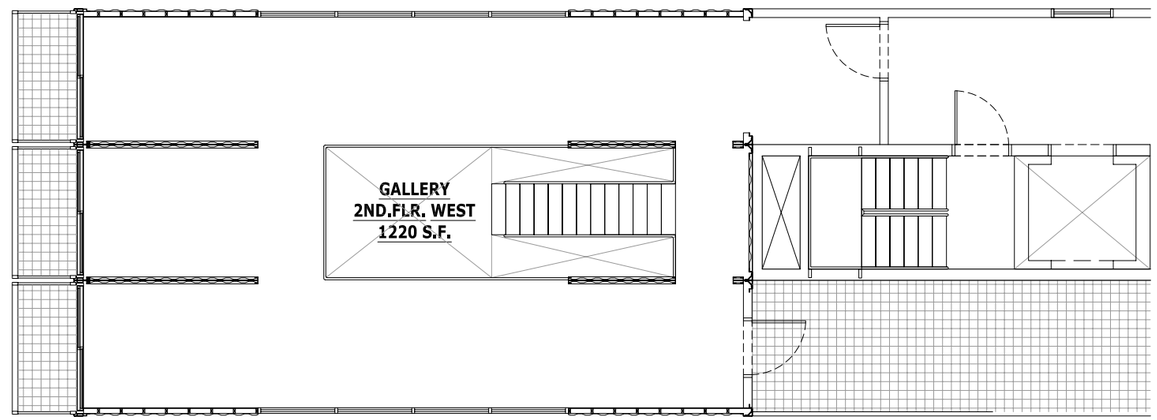

0 5 10 15 20

SCALE (feet)

SECOND FLOOR PLAN
SCALE: 1/4" = 1'-0"

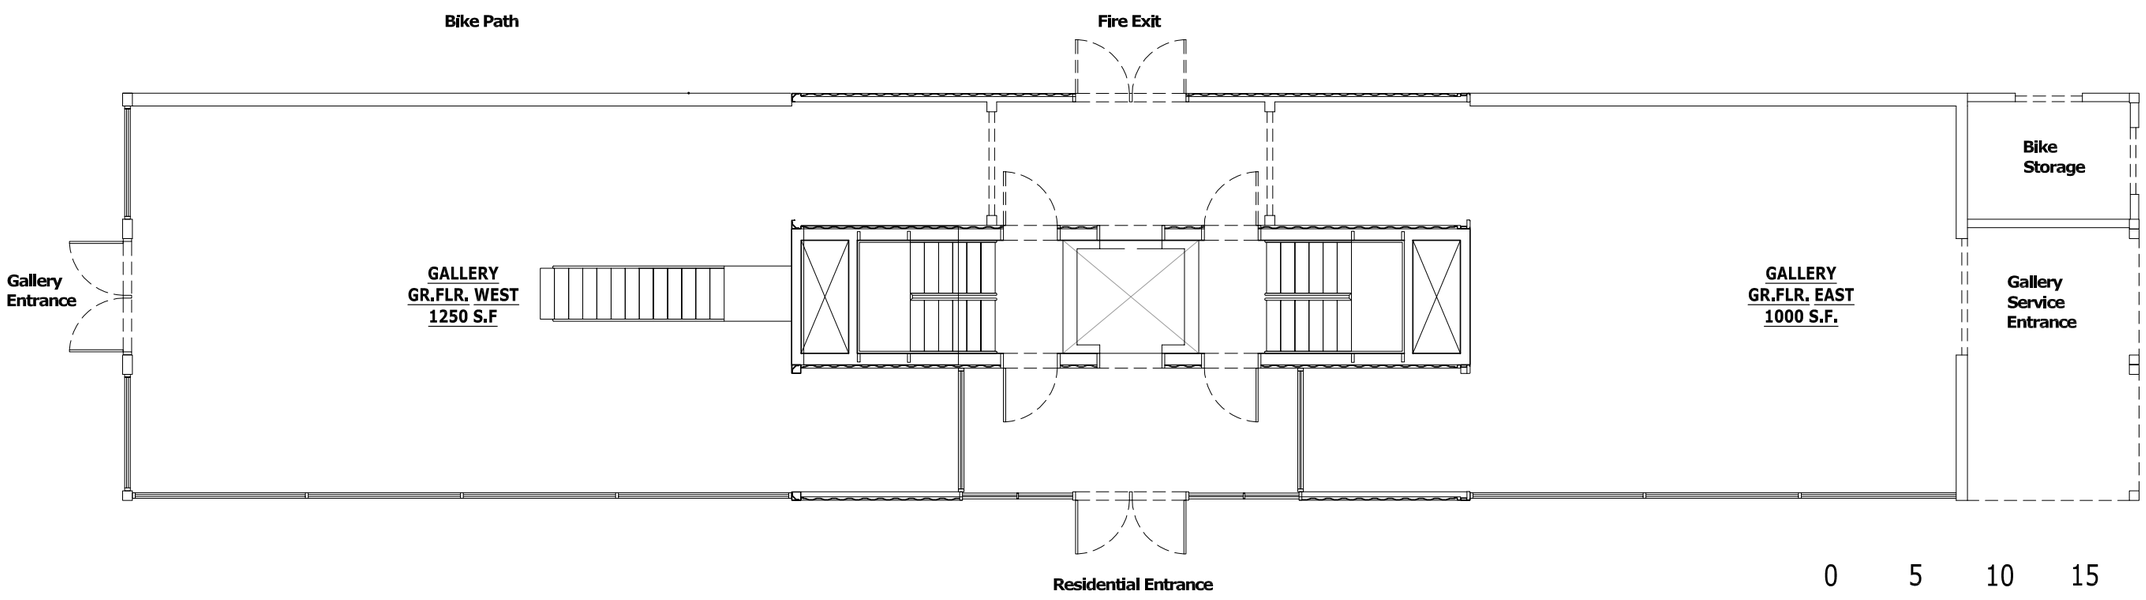

0 5 10 15 20

SCALE (feet)

GROUND LEVEL PLAN
SCALE: 1/4" = 1'-0"